



- 設計高程說明：
1. 本工程縱坡延續既有中科路縱坡高程(中央分向島兩側緣石處)為快車道縱坡設計高(PGL1)。
 2. 平縱斷面圖高程分為往中科側快車道高程(PGL2)、往水湳側快車道高程(PGL3)及LRT設計高(PGL4)。
 3. 環中路上下橋匝道及兩側側車道高程配合既有道路不予調整。

版次	日期	說明	技師執業圖記

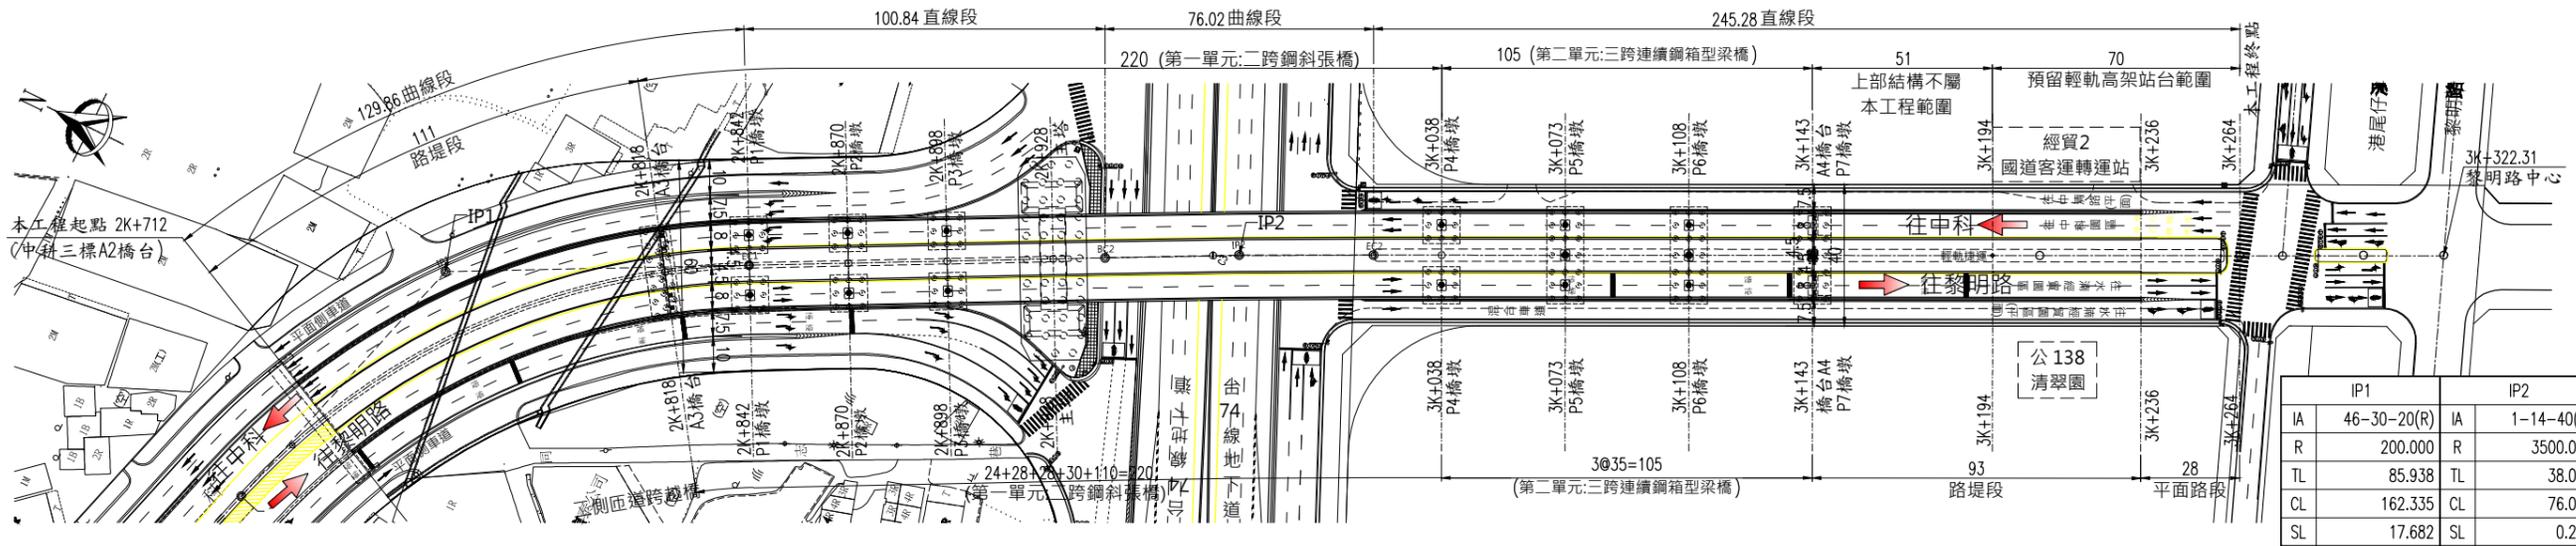

工程平面圖
UNIT=M, S=1:1000

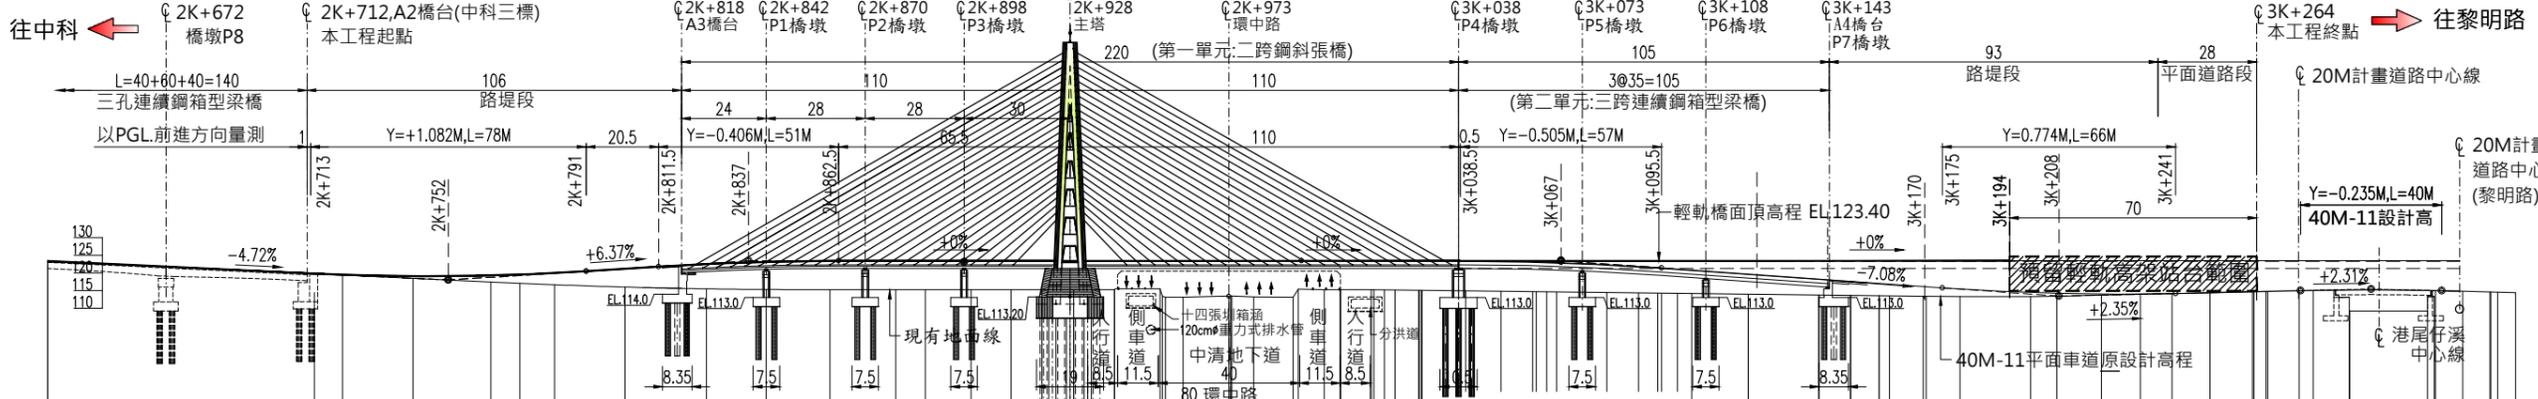

縱斷面圖
UNIT=M, S=1:1000

版次	日期	說明	技師執業圖記